



COMUNE DI CELLINO SAN MARCO
 Provincia di Brindisi

Oggetto: *planimetria Mercato del Venerdì*

Legenda


 Posteggi Alimentari N. 13

 Posteggi Non Alimentari N.45

 Posteggi Liberi N. 3

Totale posteggi n. 61

posteggio	dim.	sup.	TIPOLOGIA
1	4x8	32,00	NON ALIMENTARE
2	4x8	32,00	NON ALIMENTARE
3	4x8	32,00	NON ALIMENTARE
4	4x8	32,00	NON ALIMENTARE
5	4x8	32,00	NON ALIMENTARE
6	4x8	32,00	NON ALIMENTARE
7	4x8	32,00	NON ALIMENTARE
8	4x8	32,00	NON ALIMENTARE
9	4x10	40,00	NON ALIMENTARE
10	4x10	40,00	NON ALIMENTARE
11	3x8	24,00	NON ALIMENTARE
12	4x9	36,00	NON ALIMENTARE
13	4x6	36,00	NON ALIMENTARE
14	4x8	32,00	NON ALIMENTARE
15	2x5	10,00	NON ALIMENTARE
16	6x12	72,00	NON ALIMENTARE
17	4x8	32,00	NON ALIMENTARE
18	4x8	32,00	NON ALIMENTARE
19	3x8	24,00	NON ALIMENTARE
20	4x6	24,00	NON ALIMENTARE
21	4x9	36,00	NON ALIMENTARE
22	4x8	32,00	NON ALIMENTARE
23	4x8	32,00	NON ALIMENTARE
24	4x6	24,00	ALIMENTARE
25	4x10	40,00	NON ALIMENTARE
26	4x8	32,00	NON ALIMENTARE
27	4x8	32,00	NON ALIMENTARE
28	3x10	30,00	ALIMENTARE
29	3x8	24,00	ALIMENTARE
30	4x6	24,00	NON ALIMENTARE
31	4x8	32,00	NON ALIMENTARE
32	4x4	16,00	ALIMENTARE
33	4x4	16,00	ALIMENTARE
34	4x4	16,00	ALIMENTARE
35	2x6	12,00	NON ALIMENTARE
36	4x8	32,00	NON ALIMENTARE
37	3x8	24,00	ALIMENTARE
38	4x7	28,00	ALIMENTARE
39	7x7	49,00	NON ALIMENTARE
40	2x8	16,00	NON ALIMENTARE
41	4x6	24,00	NON ALIMENTARE
42	4x8	32,00	NON ALIMENTARE
43	5x8	40,00	NON ALIMENTARE
44	4x9	36,00	NON ALIMENTARE
45	4x9	36,00	NON ALIMENTARE
46	6x8	48,00	ALIMENTARE
47	4x8	32,00	ALIMENTARE
48	4x8	32,00	ALIMENTARE
49	4x10	40,00	ALIMENTARE
50	4x8	32,00	NON ALIMENTARE
51	4x8	32,00	NON ALIMENTARE
52	4x10	40,00	NON ALIMENTARE
53	4x8	32,00	NON ALIMENTARE
54	4x9	36,00	NON ALIMENTARE
55	4x6	24,00	NON ALIMENTARE
56	4x6	24,00	NON ALIMENTARE
57	4x12	48,00	NON ALIMENTARE
58	3x8	24,00	NON ALIMENTARE
59			NON ALIMENTARE
60			NON ALIMENTARE
61			ALIMENTARE

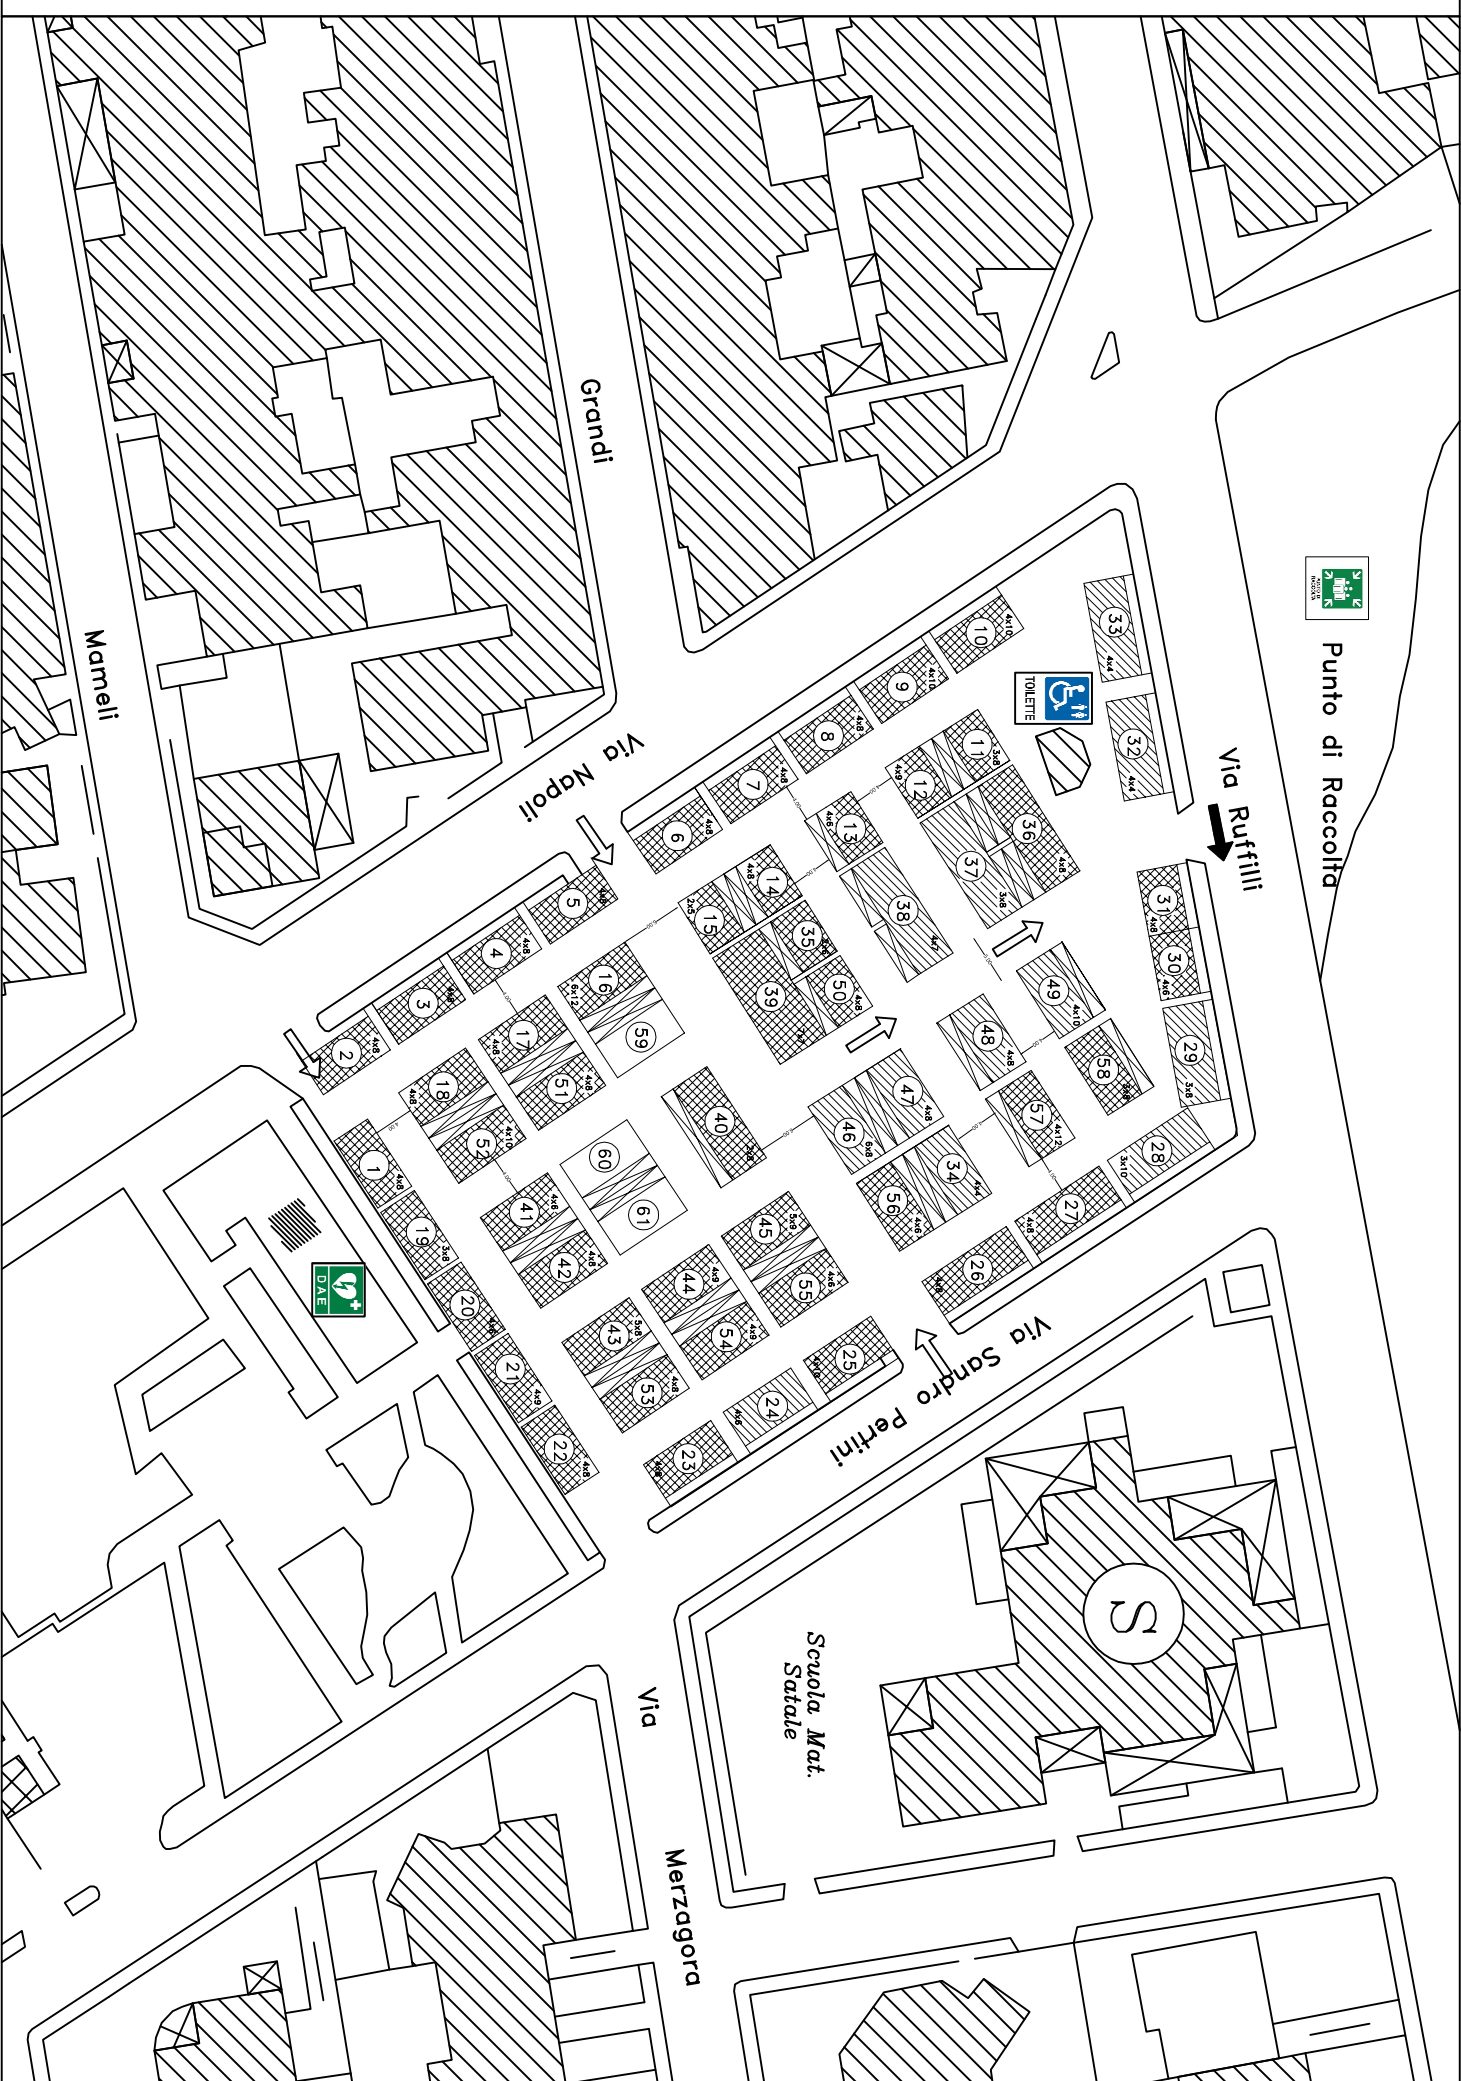

Cellino San Marco li 20 maggio 2019
 Il tecnico



SCALA 1:1000